

宗 地 图


单位：m.m²

宗地编号：340225012027GB00002

权利人： 拟无为市人民医院

地籍图号： 3464. 897-39586. 203

宗地面积： 697

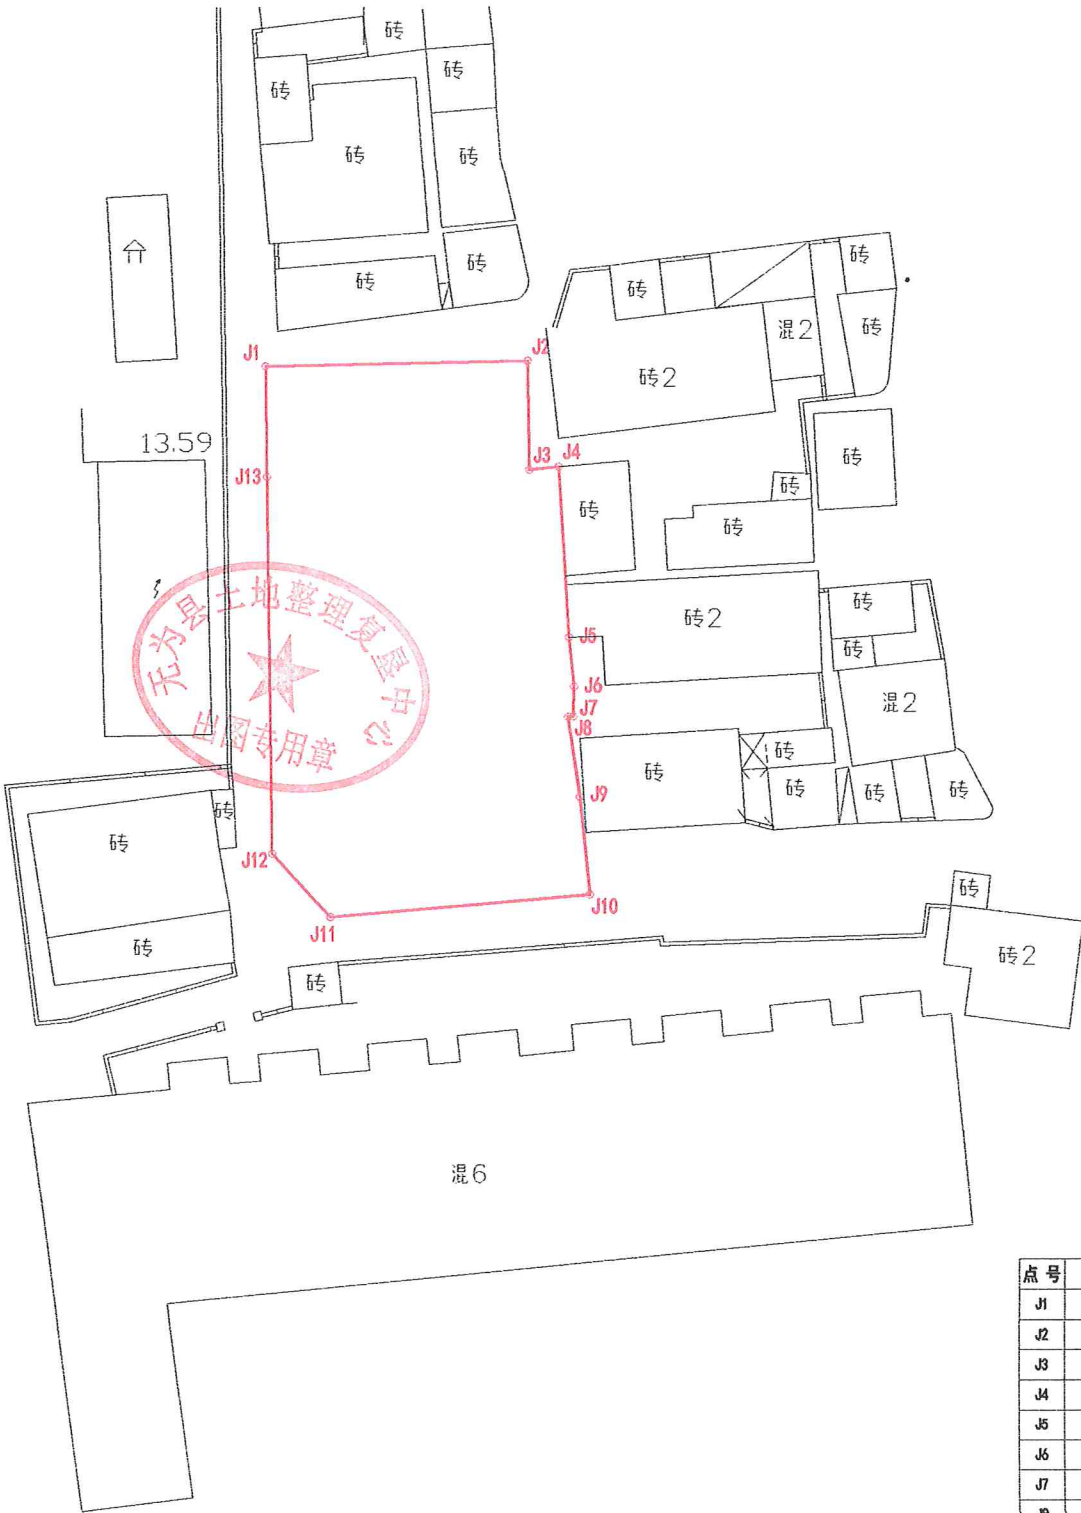

界址点坐标表

点 号	X	Y	边 长
J1	3464973.105	39586243.430	17.27
J2	3464973.432	39586260.699	7.18
J3	3464966.253	39586260.784	1.97
J4	3464966.444	39586262.743	11.42
J5	3464955.040	39586263.373	3.29
J6	3464951.767	39586263.676	1.98
J7	3464949.792	39586263.627	0.34
J8	3464949.755	39586263.290	5.37
J9	3464944.443	39586264.054	6.58
J10	3464937.895	39586264.683	17.18
J11	3464936.457	39586247.567	5.66
J12	3464940.644	39586243.754	25.20
J13	3464965.846	39586243.499	7.26
J1	3464973.105	39586243.430	

S=697 平方米 合1.04亩

无为县土地整理复垦中心

绘图日期：2021年8月18日

1:500

绘图员：李声波

审核日期：2021年8月18日

审核员：江 洁